


Bestandsaufnahme

Anlage 3.4

Baugrundstück mit Höhenangaben

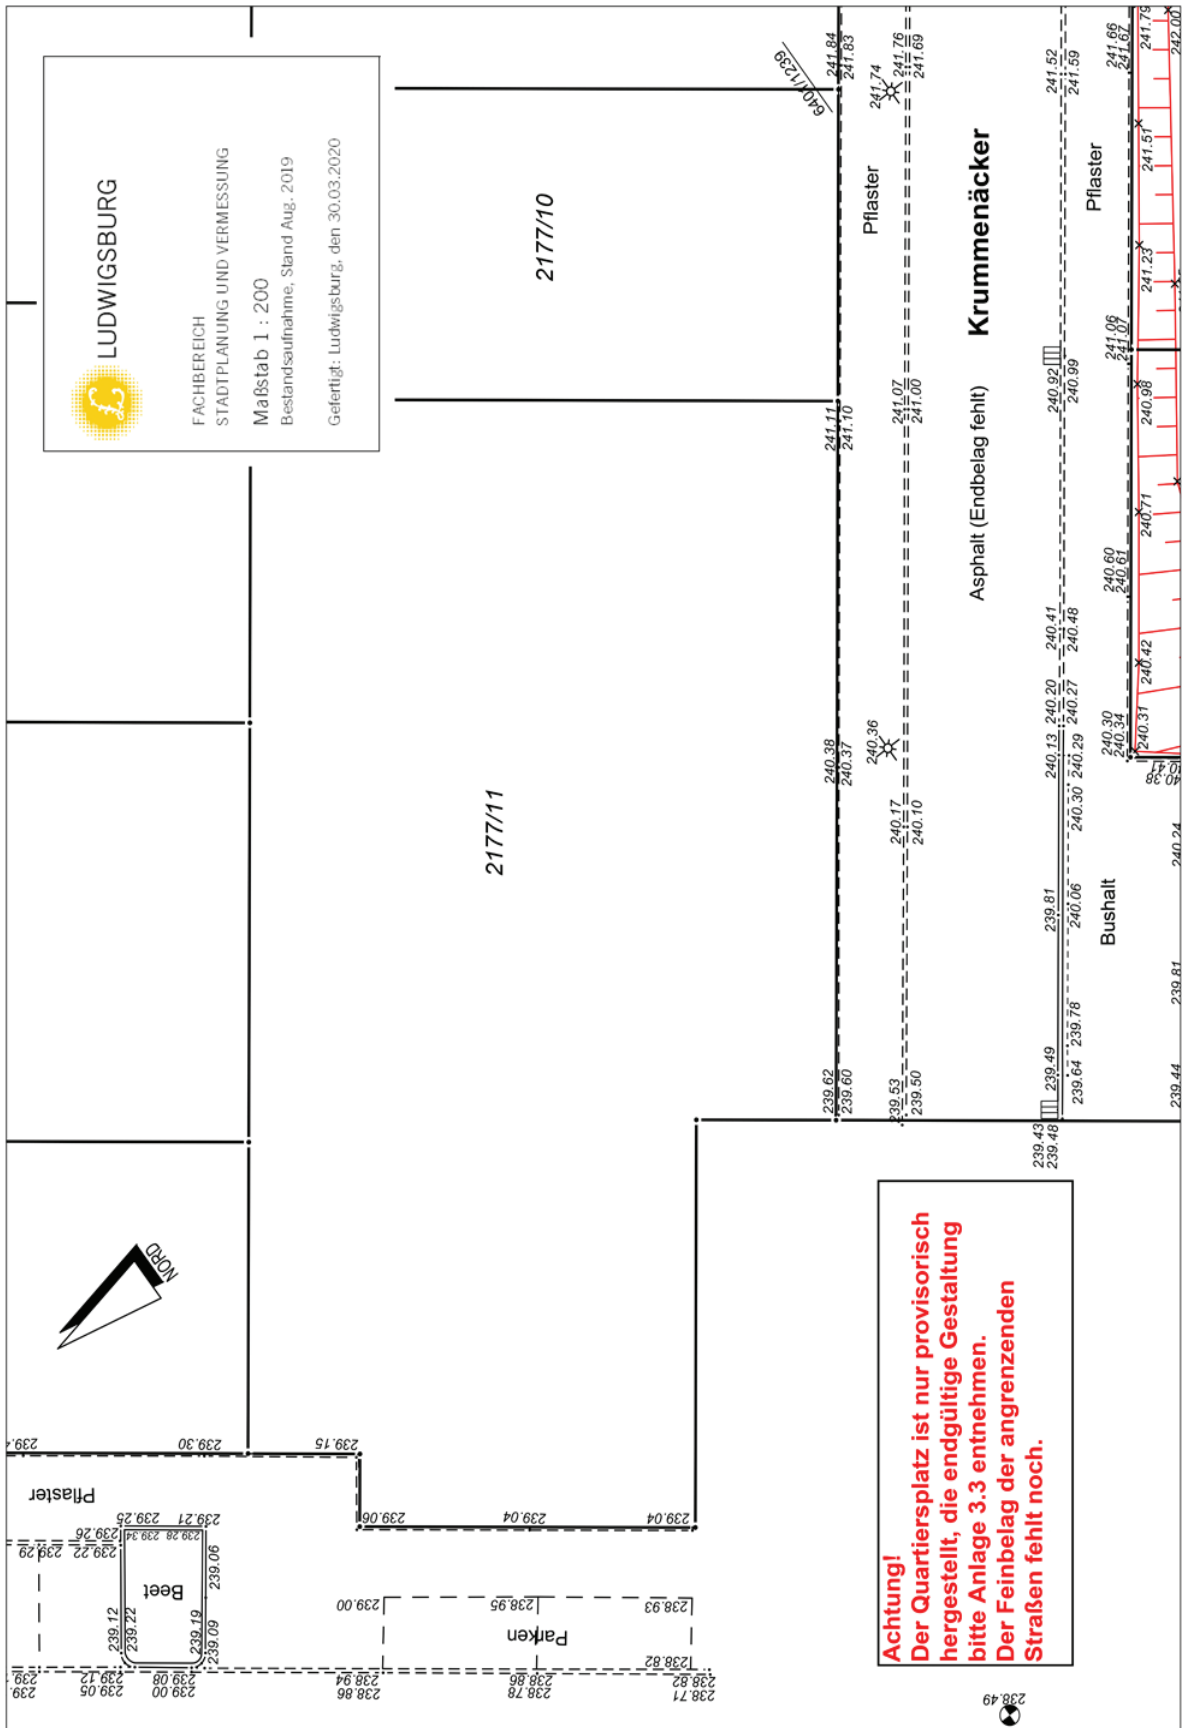

Das Urheberrecht am Plan liegt bei der Stadt Ludwigsburg.