


# Übersicht Baugrundstück

Anlage 3

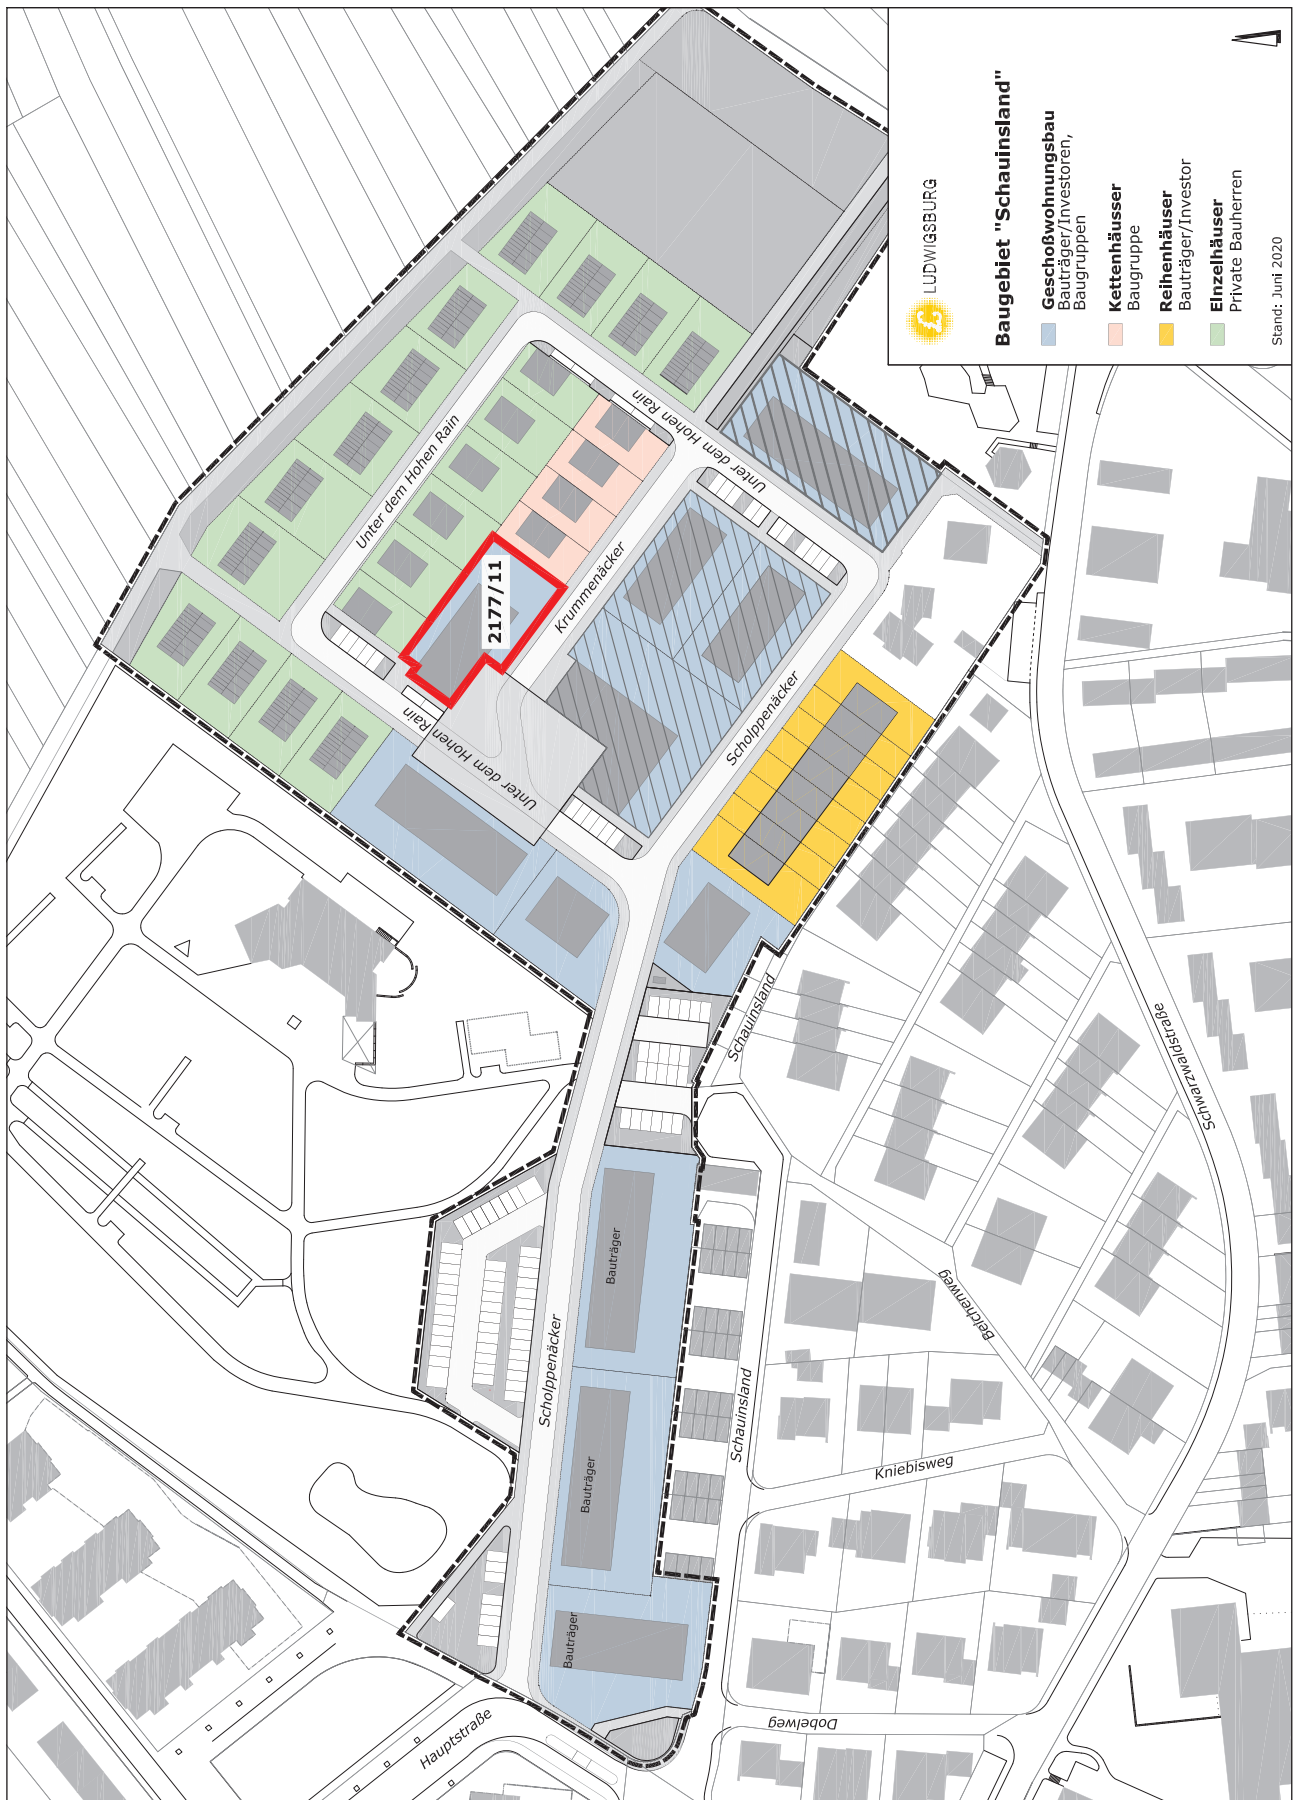

Das Urheberrecht am Plan liegt bei der Stadt Ludwigsburg.