Lageplan Ver- und Entsorgung
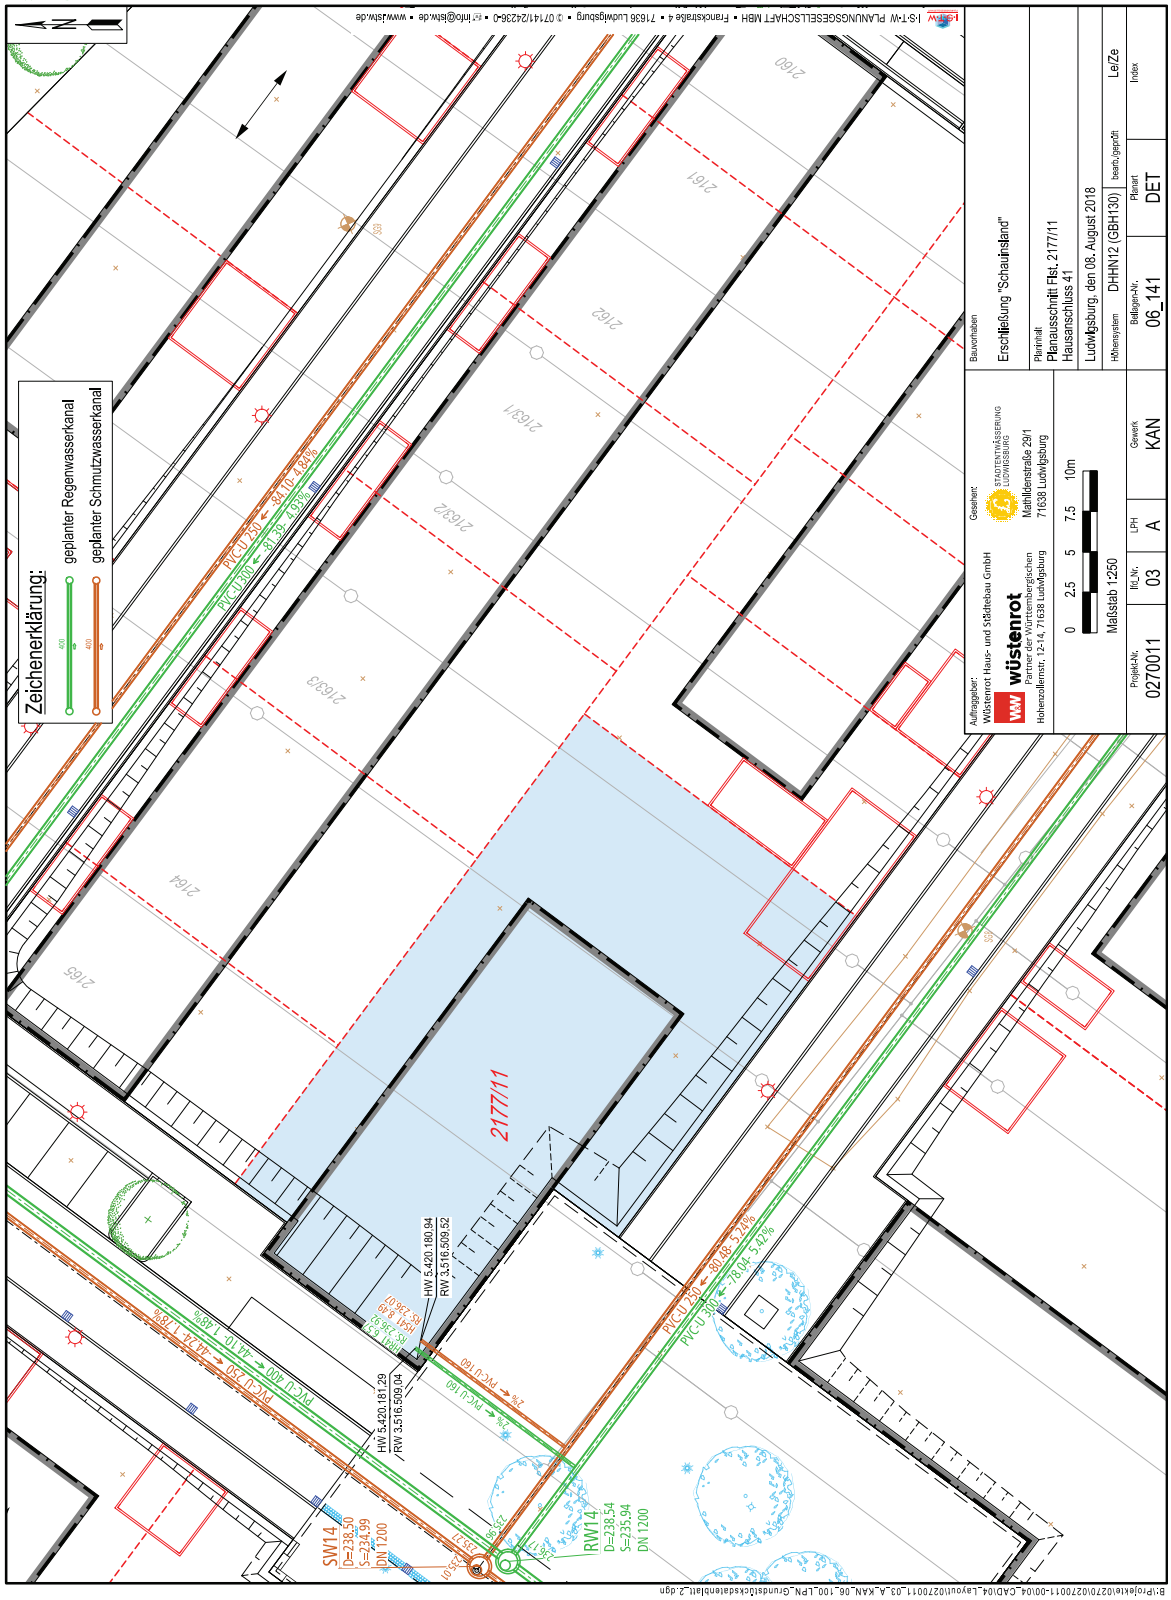
Anlage 4